


Вид А

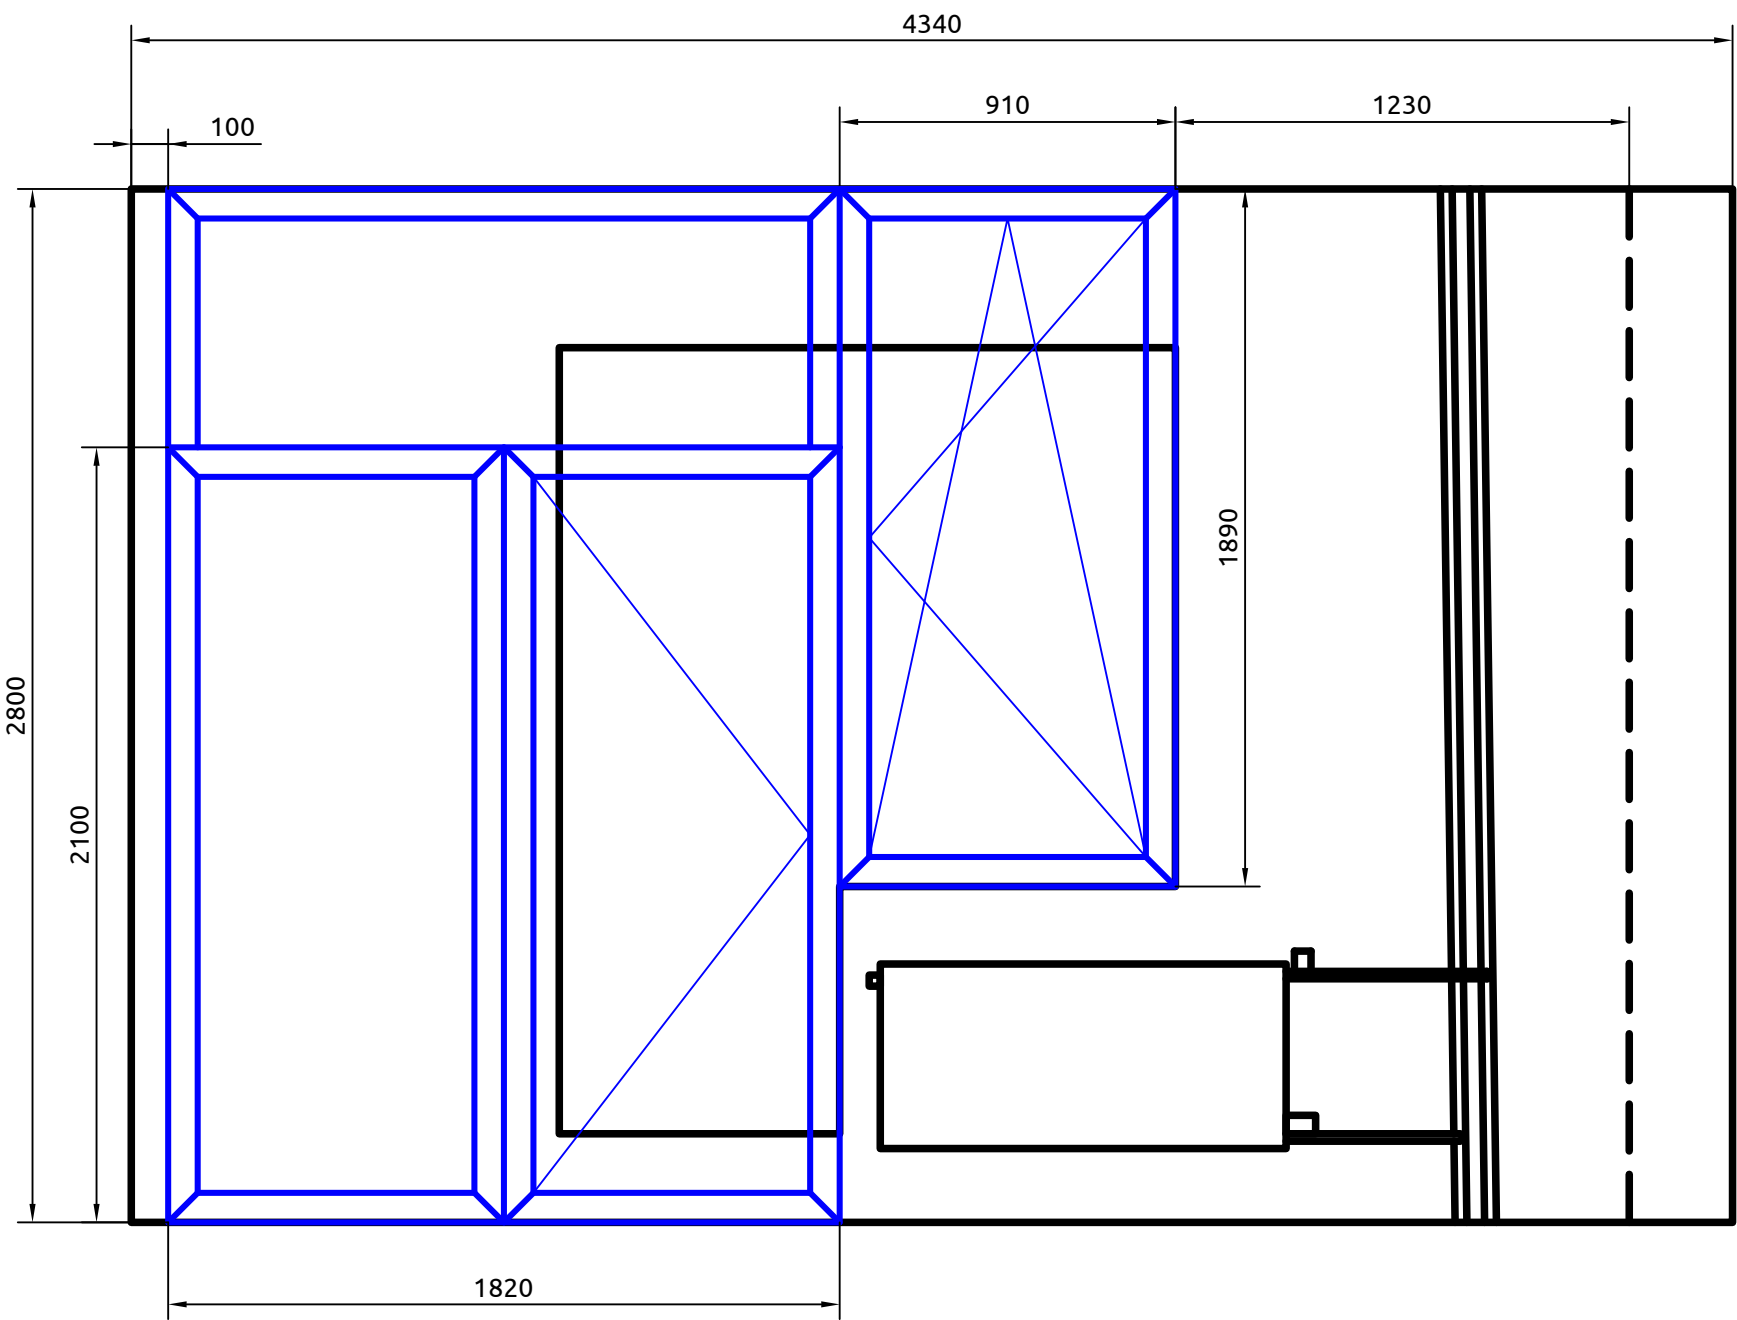

Инв. # подл.	Погр. и дата	Взам. инв. #	Согласовано			

						Квартира			
Изм.	Кол. у	Лист	И док.	Подпись	Дата				
Разраб.	Смирнов					Конструктивные решения	Стадия	Лист	Листов
Проверил									1
Н. контр.						Эскиз окна кабинета			
ГИП									

Копировал:

Формат А3