


Вид А

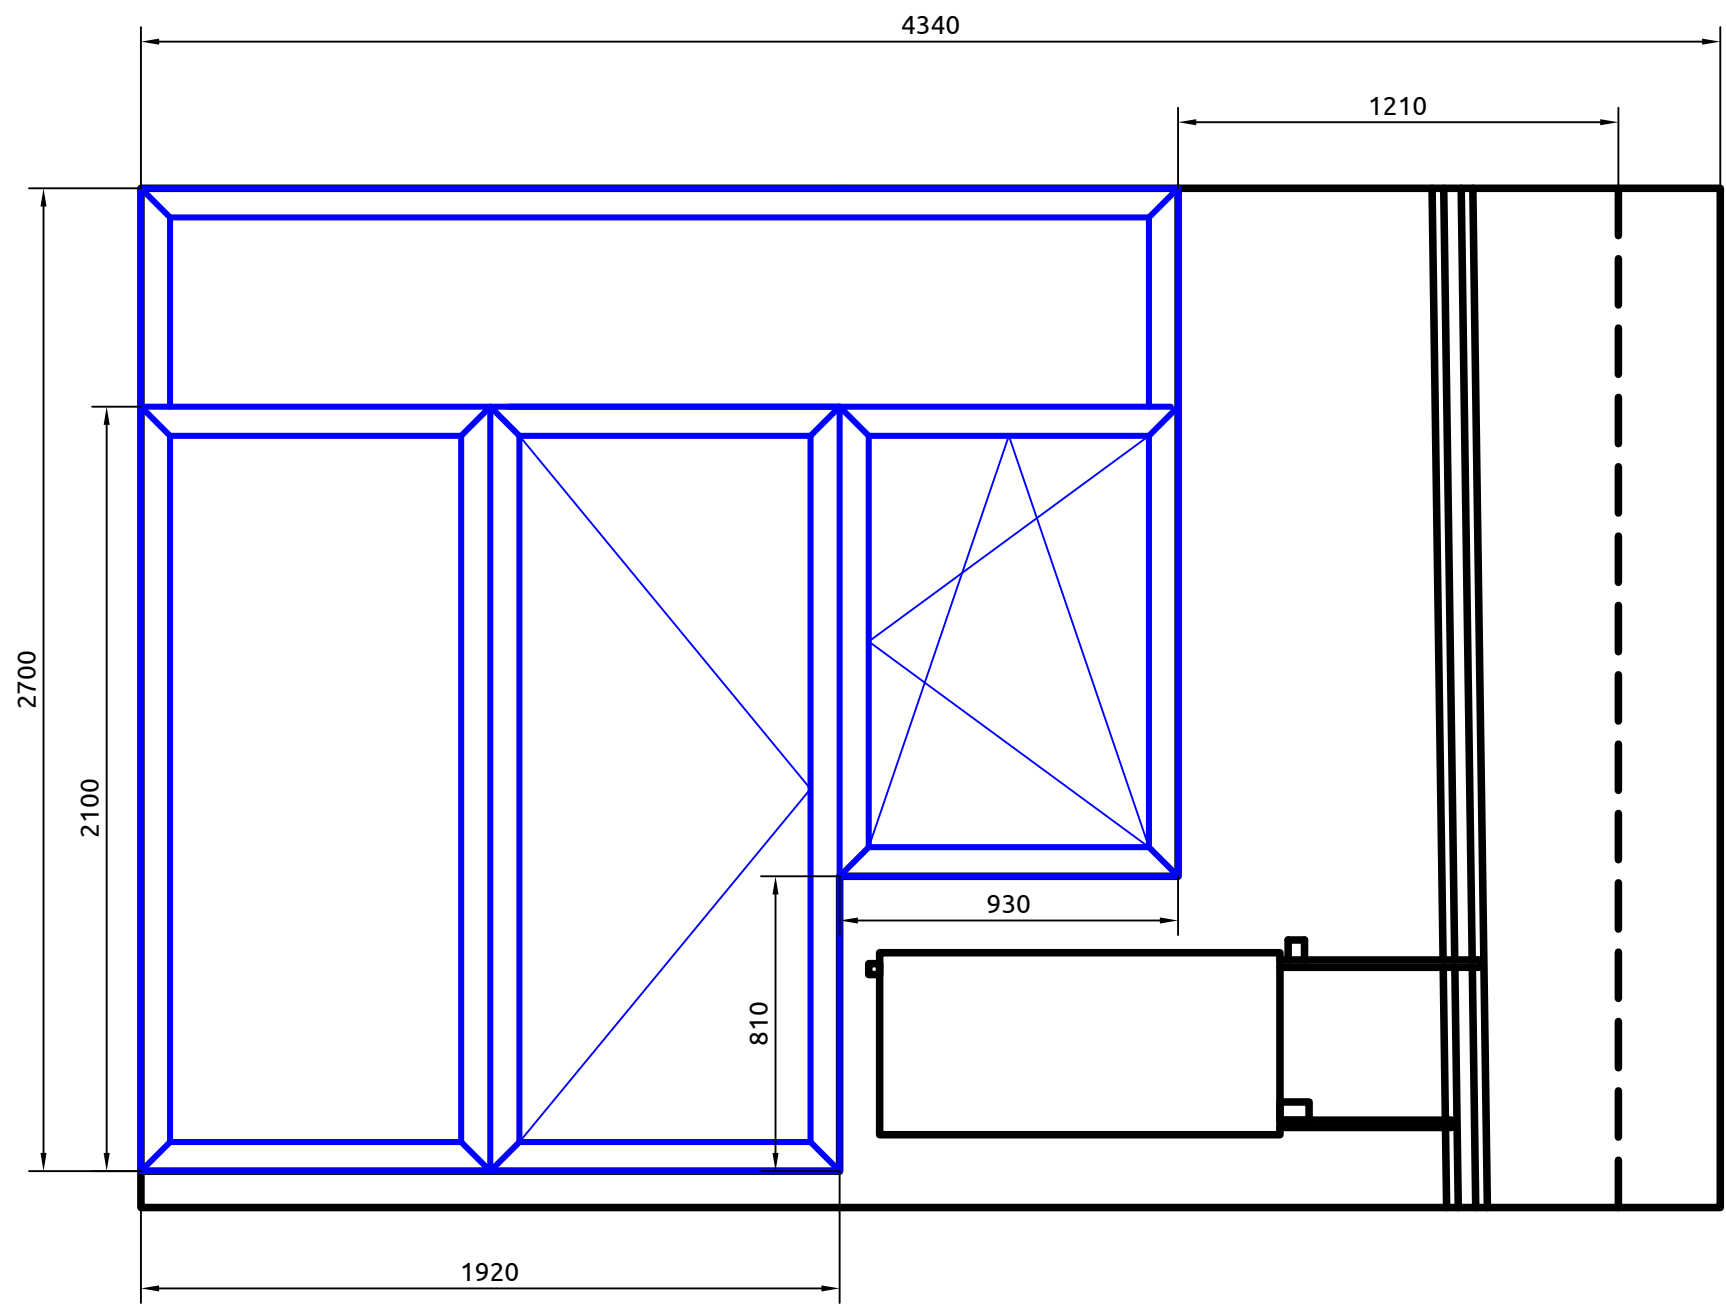

Согласовано			
Инв. # подл.	Подп. и дата	Взам. инв. #	

						Квартира			
Изм.	Кол. у	Лист	Идок.	Подпись	Дата				
Разраб.		Смирнов				Конструктивные решения	Стадия	Лист	Листов
Проверил									1
Н. контр.						Эскиз окна кабинета			
ГИП									

Копировал:

Формат А3