


Вид А

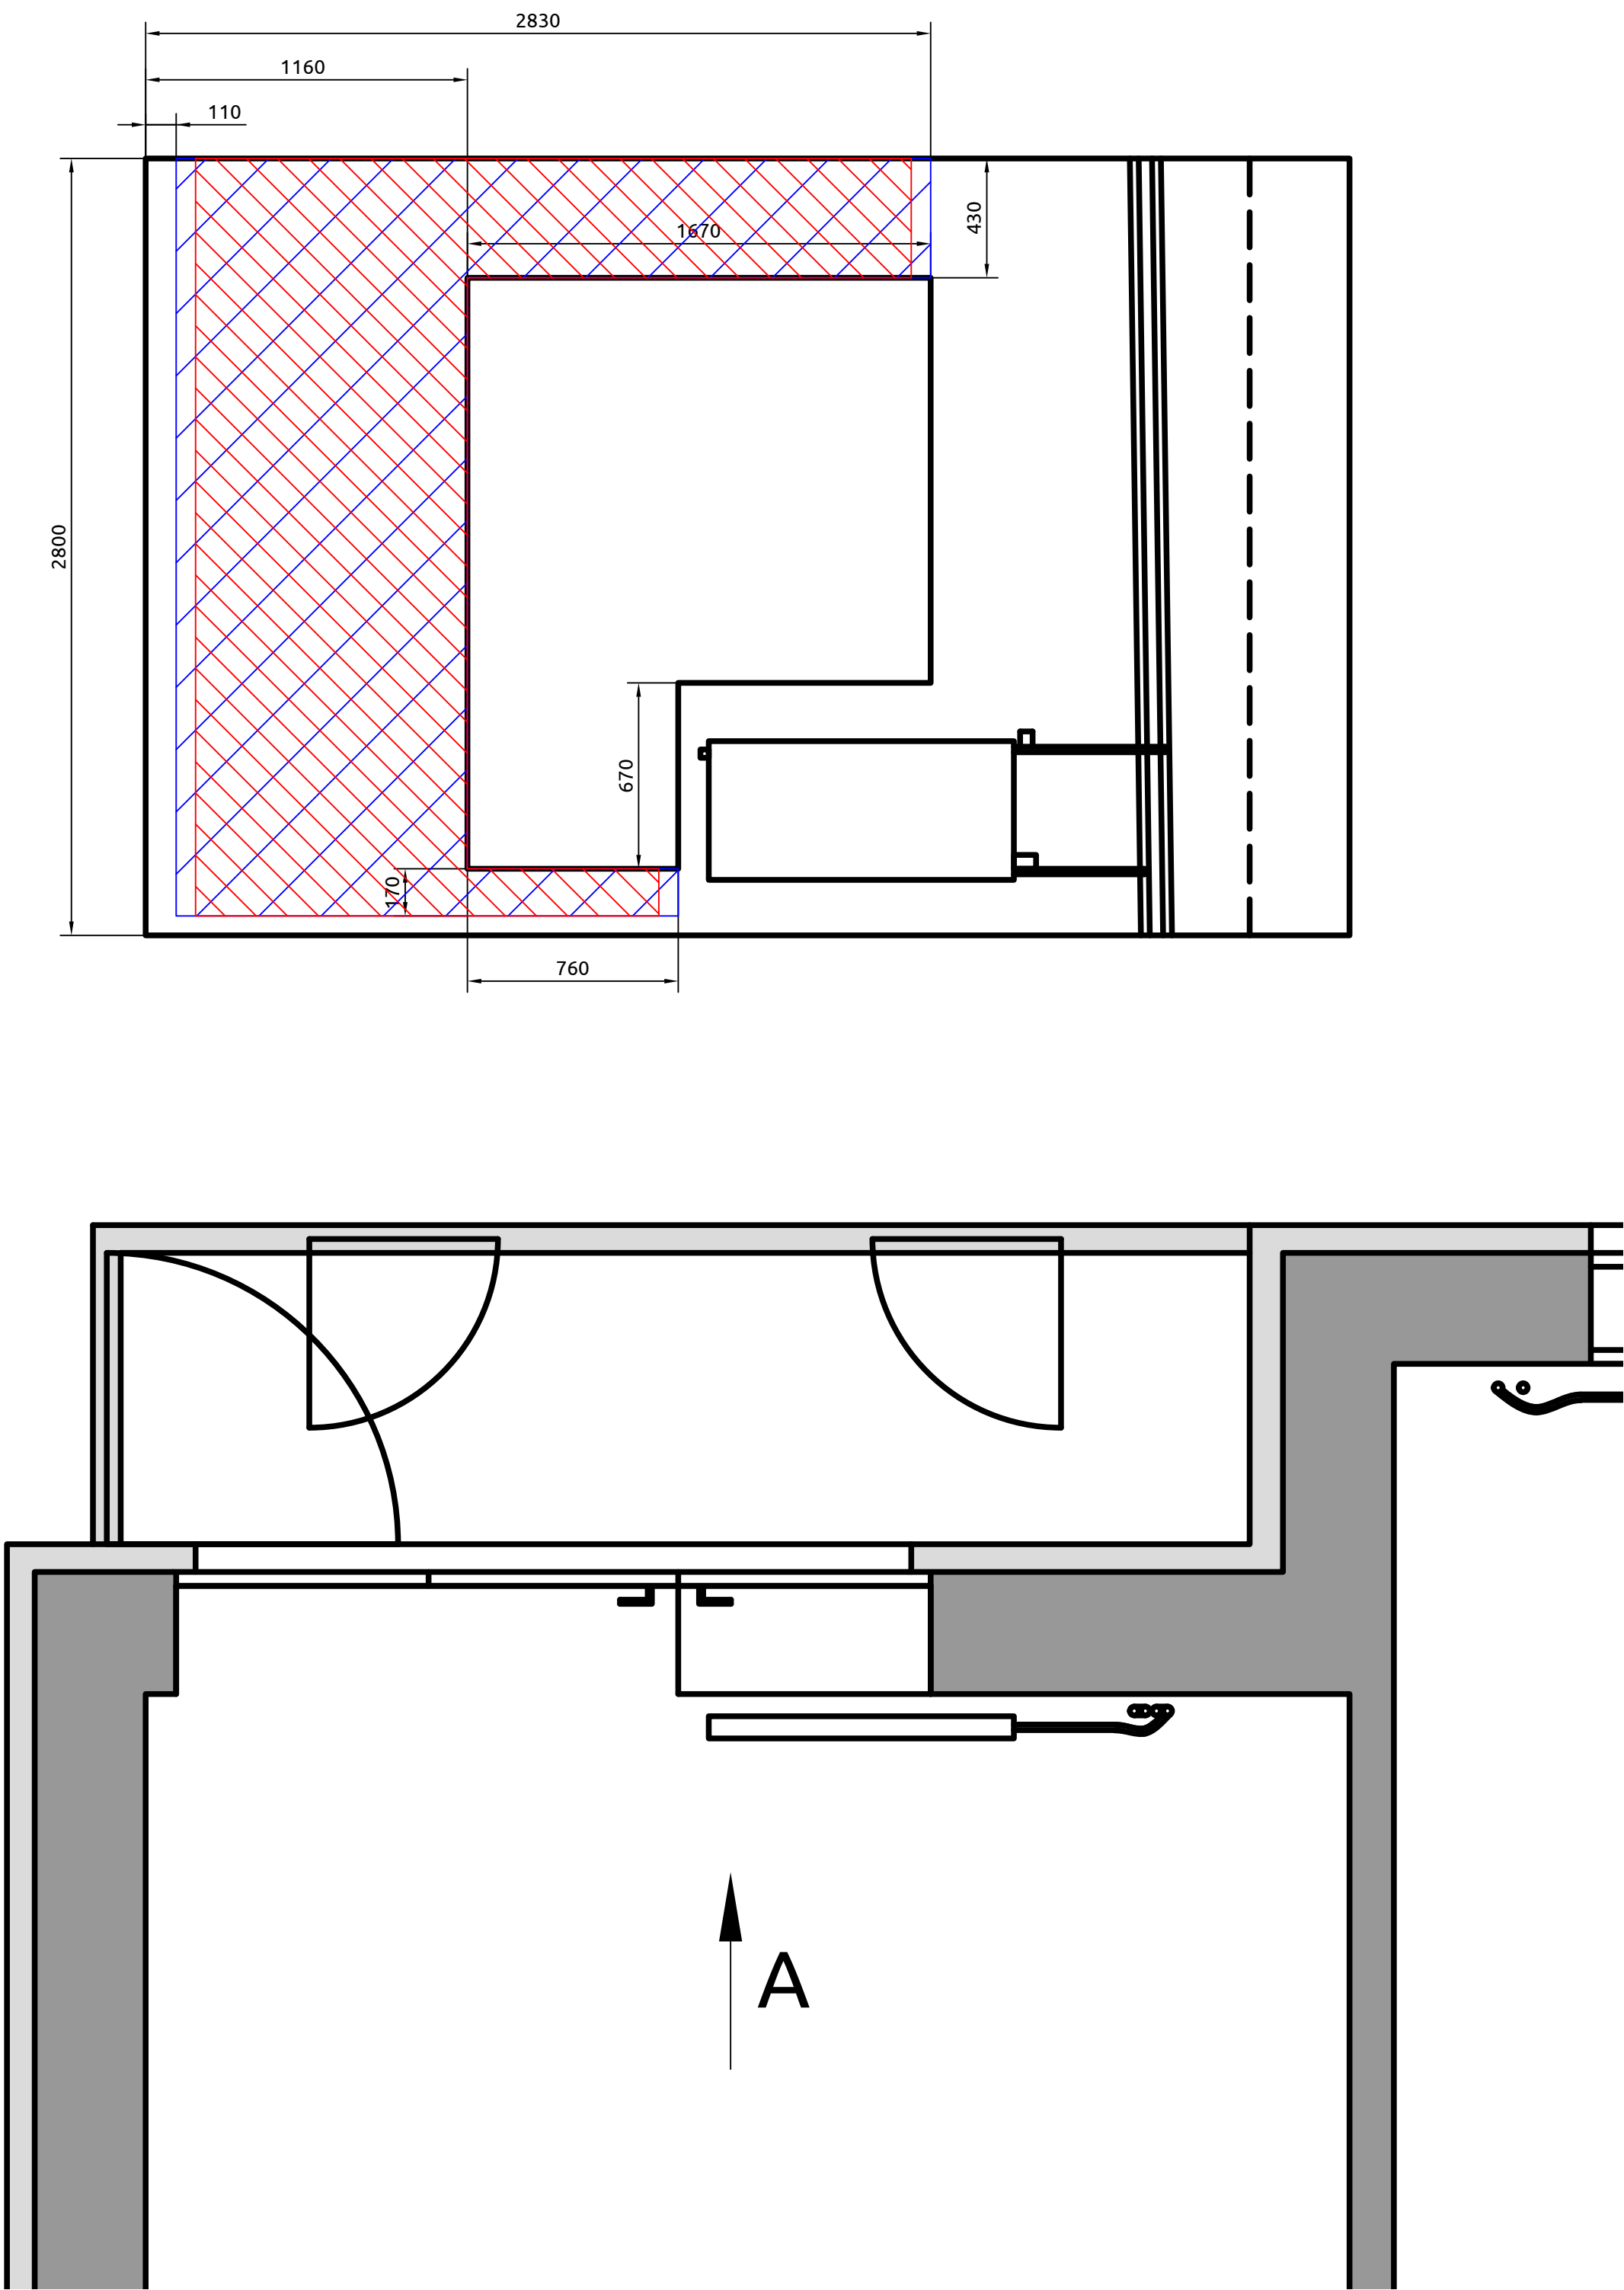

Область демонтажа кирпичной кладки



Область демонтажа газобетонной кладки

Инв. # подл.	Погр. и дата	Взам. инв. #	Согласовано	

Изм.	Кол. уч.	Лист	И док.	Подпись	Дата	Квартира		
Разраб.	Смирнов					Конструктивные решения	Стадия	Лист
Проверил								1
Н. контр.						Эскиз демонтажа стены кабинета		
ГИП								

Копировал:

Формат А2